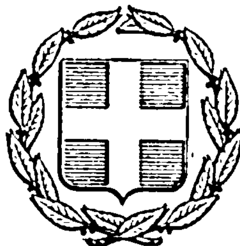


ΕΦΗΜΕΡΙΣ ΤΗΣ ΚΥΒΕΡΝΗΣΕΩΣ
ΤΗΣ ΕΛΛΗΝΙΚΗΣ ΔΗΜΟΚΡΑΤΙΑΣ

ΕΝ ΑΘΗΝΑΙΣ ΤΗι 17 ΙΟΥΝΙΟΥ 1977 | ΤΕΥΧΟΣ ΤΕΤΑΡΤΟΝ | ΑΡΙΘΜΟΣ ΦΥΛΛΟΥ 203

ΠΕΡΙΕΧΟΜΕΝΑ

ΑΠΑΛΛΟΤΡΙΩΣΕΙΣ

ΑΠΟΦΑΣΕΙΣ

Ἀριθ. Θ—2045 (1)

Περὶ κηρύξεως ἐκτάσεως ὡς ἀναδασωτέας Ν. Ἀργολίδος.

Ο ΝΟΜΑΡΧΗΣ ΑΡΓΟΛΙΔΟΣ

Ἔχοντες ὑπ' ὄψει:

1. Τὰς διατάξεις:

α) Τοῦ ἄρθρου 117 τοῦ Συντάγματος τῆς Χώρας.

β) Τῶν ἄρθρων 188 - 191 Ν.Δ. 86/1969 «περὶ Δασικοῦ Κώδικος».

2. Τὰς ὑπ' ἀριθμ. 114812/2946/24.12.1975, 10582/539/13.2.1976 καὶ 29583/226/6.5.1976 Ἐγκυκλίους διαταγὰς τοῦ Ὑπουργείου Γεωργίας.

3. Τὴν ἀπὸ 1 Ἰουνίου 1977 πρότασιν τοῦ παρ' ἡμῖν Νομοδασαρχείου δι' ἧς προτείνεται ὅπως κηρυχθῇ ὡς ἀναδασωτέα δασικὴ ἔκτασις τῆς ὁποίας κατεστράφη εἰς τὸ παρελθὸν ἡ ἐπ' αὐτῆς φυομένη δασικὴ βλάστησις διὰ ἐκχερσώσεως καὶ ὑλοτομίας καὶ ἡ ὁποία:

α) Εὑρίσκεται εἰς τὴν θέσιν «Σαλάντι» τῆς περιοχῆς τῆς Κοινότητος Διδύμων Ἑρμιονίδος.

β) Ἀποτελεῖ τμῆμα τοῦ Δημοσίου δάσους Σαλαντίου - Μαλαβριᾶς Διδύμων ἀνήκοντος εἰς τὸ Ἑλληνικὸν Δημόσιον.

γ) Εἶναι ἐμβαδοῦ εἴκοσι τεσσάρων (24) στρεμμάτων καὶ

δ) Παρίσταται εἰς διάγραμμα ἀποτελοῦν ἀναπόσπαστον τμῆμα τῆς παρούσης περικλειομένη ὑπὸ τῆς ὁριογραμμῆς: Α-Β-Γ-Δ-Ε-Ζ-Η-Θ-Ι-Κ-Λ-Μ-Ν-Ξ-Ο-Π-Ρ-Σ-Τ-Υ-Φ-Α, ἀποφασίζομεν:

Κηρύσσομεν τὴν ὡς ἄνω ἔκτασιν ὡς ἀναδασωτέαν.

Ἡ παροῦσα δημοσιευθήτω διὰ τῆς Ἐφημερίδος τῆς Κυβερνήσεως.

Ἐν Ναυπλίῳ τῇ 1 Ἰουνίου 1977

Ὁ Νομαρχῶν Διευθυντὴς
ΠΑΝ. ΣΑΚΕΛΛΑΡΙΔΗΣ

ΔΙΑΓΡΑΜΜΑ

Τῆς Δημοσίας δασικῆς ἐκτάσεως εἰς θέσιν "Σαλάνι" περιφερείας Διδύμων Ἑρμιονίδος, ἥτις δέον νά κηρυχθῇ ὡς ἀναδασωτέα λόγω παρανόμου καταλήψεως αὐτῆς ὑπό τοῦ Γεωργ. Ἀθ. Σερέτη καί καταστροφῆς τῆς ἐπ' αὐτῆς εὑρισκομένης δασικῆς βλαστήσεως.

ΚΛΙΜΑΞ 1:1000

Δημοσία δασική ἔκτασις

ἀτραπός → Δίδυμα

ἀγρός Γεωργ. Ἀθ. Σερέτη

Ἐμβαδόν = 24,000 στρέμ.

ἀτραπός

Ἔκτασις κατεχομένη ὑπό Νικ. Μπαντουδάκη κ.λ.π.

Τό παρόν ἀνήκει εἰς τήν ὑπ' ἀριθ. 2045/1-6-77 ἀπόφασιν τοῦ κ. Νομάρχου Ἀργολίδος καί ἀποτελεῖ ἀναπόσπαστον τμῆμα αὐτῆς.



ΥΠΟΜΝΗΜΑ


1. Α.Β.Γ.Δ.Ε.Ζ.Η.Θ.Ι.Κ.Λ.Μ.Ν.Ξ.Ο.Π.Ρ.Σ.Τ.Υ.Φ.Α. — Ὅρια ἐκτάσεως ἥτις δέον νά κηρυχθῇ ὡς ἀναδασωτέα
2. Ρεῦμα ρεματιᾶς.
3. Ποιμενικαί ἐγκαταστάσεις Γ. Σερέτη
4. Καλύβη.
5. Τοῖχος ἐκ ξηρολιθιᾶς

Ἐν Ναυπλίῳ τῇ 27-5-1977
Ο ΣΥΝΤΑΞΑΣ

Δημ. Θ. Γιαλαγάς
Δασονόμος

ΕΘΕΩΡΗΘΗ
Ἐν Ναυπλίῳ τῇ 1 Ἰουν. 1977
Ο ΝΟΜΑΡΧΗΣ Δ/ΝΤΗΣ

ΠΑΝ. ΣΑΚΕΛΛΑΡΙΔΗΣ

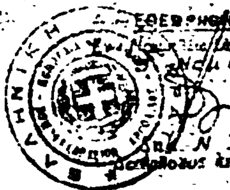

ΕΘΕΩΡΗΘΗ
Ἐν Ναυπλίῳ τῇ 27-5-1977
Ο Δημόσιος Δασάρχης

Ν. ...
Δασολόγος ἐπί Βʹ βαθ.

ΑΝΑΚΟΙΝΩΣΕΙΣ

Ἀριθ. 3127 εἰκ. (2)

Περὶ εἰδοποιήσεως τῆς παρακαταθέσεως ἀποζημιώσεως, ποὺ ἔγινε γιὰ τὴν ἀναγκαστικὴ ἀπαλλοτρίωση ἀκινήτων, πρὸς κατασκευὴ τοῦ δεύτερου τμήματος τοῦ διοχετευτικοῦ ἀγωγοῦ ὑδραγωγείου Μόρνου 179+900 ἕως 18-1000.

Ο ΥΠΟΥΡΓΟΣ ΔΗΜΟΣΙΩΝ ΕΡΓΩΝ

Ἔχοντας ὑπόψη τὰ ἄρθρα 7 καὶ 8 τοῦ Ν.Δ. 797/1971 «περὶ ἀναγκαστικῶν ἀπαλλοτριώσεων» γνωστοποιοῦμε σὲ ὅσους ἔχουν ἢ διεκδικοῦν δικαιώματα κυριότητος σὲ ἀκίνητα, ποὺ ἀπαλλοτριώθηκαν ἀναγκαστικὰ μὲ τὴ Δ 3394/4113/77 κοινὴ ἀπόφαση τῶν Ὑπουργῶν Οἰκονομικῶν καὶ Δημοσίων Ἔργων (ΦΕΚ 145/11.7.70 τ.Δ') πρὸς κατασκευὴ τοῦ δεύτερου τμήματος τοῦ διοχετευτικοῦ ἀγωγοῦ ὑδραγωγείου Μόρνου χθ 179 + 900 ἕως 184 – 1000, καθὼς καὶ τοὺς δανειστὲς ποὺ ἔχουν ἐγγράψει ὑποθῆκες σ' αὐτὰ τὰ ἀκίνητα καὶ σὲ τρίτους γενικὰ διεκδικητές, ὅτι ἡ ἀποζημίωση γι' αὐτὰ τὰ ἀκίνητα καὶ γιὰ ὅτι ὑπάρχει ἐπάνω σ' αὐτὰ σύμφωνα μὲ τὸν κτηματολογικὸ πίνακα ποὺ καθορίστηκε μὲ τὴν 4976/77 ἀπόφαση τοῦ Πολυμελοῦς Πρωτοδικείου Ἀθηνῶν κατατέθηκε στὸ Ταμεῖο Παρ/κῶν καὶ Δανείων Ἀθηνῶν καὶ ἐκδόθηκε τὸ 456388 γραμμάτιο συστάσεως παρακαταθήκης συνολικοῦ ποσοῦ δραχμῶν δύο ἑκατομμυρίων ἑξακοσίων ἐνενήντα ἑπτὰ χιλιάδων ὀκτακοσίων (2.697.800).

Ἡ ἀποζημίωση θὰ ἀποδοθεῖ στὰ πρόσωπα ποὺ θὰ ἀναγνωρισθοῦν νόμιμα ὡς δικαιοῦχοι.

Ἡ ἀπόφαση αὐτὴ νὰ δημοσιευθεῖ στὴν Ἐφημερίδα τῆς Κυβερνήσεως.

Ἀθῆναι, 1 Ἰουνίου 1977

Μὲ Ἐντολὴ τοῦ Ὑπουργοῦ
Ὁ Διευθυντὴς
Α. ΒΑΦΕΙΑΔΗΣ

Ἀριθ. 42 (3)

Περὶ εἰδοποιήσεως τῆς παρακαταθέσεως ἀποζημιώσεως, ποὺ ἔγινε γιὰ τὴν ἀναγκαστικὴ ἀπαλλοτρίωση ἐκτάσεως πρὸς κατασκευὴ ἀντλιοστασίου ὑδρεύσεως στὴν Κοινότητα Πλάνου Ν. Ζακύνθου.

Ο ΔΗΜΑΡΧΟΣ ΖΑΚΥΝΘΟΥ

Ὁ Δήμαρχος Ζακυνθίων ὡς Πρόεδρος τοῦ Συνδέσμου Δήμου Ζακυνθίων καὶ 30 Κοινοτήτων Νομοῦ ἔχοντας ὑπόψη τὰ ἄρθρα 7 καὶ 8 τοῦ Ν. Δ/τος 797/71 «περὶ ἀναγκαστικῶν ἀπαλλοτριώσεων» γνωρίζει σὲ αὐτοὺς ποὺ ἔχουν δικαίωμα κυριότητας τῆς ἐκτάσεως ποὺ ἀπαλλοτριώθηκε γιὰ τὴν κατασκευὴ ἀντλιοστασίου ὑδρεύσεως στὴν Κοινότητα Πλάνου ἡ ὁποία ἔγινε μὲ ἀπόφαση τοῦ Νομάρχη ἀριθ. 2706/8.4.77 ΦΕΚ 128/76 τ.Δ' καθὼς καὶ σὲ ἐκείνους ποὺ ἔχουν γράψει γιὰ αὐτὰ τὰ ἀκίνητα ὑποθήκη ἢ στοὺς δανειστὲς ποὺ ἔχουν κάνει κατάσχεση ἢ τρίτους ποὺ τὰ διεκδικοῦν γιὰ οἱοδήποτε λόγο, ὅτι ἡ προσωρινὴ τιμὴ μονάδας ποὺ ἔχει καθοριστεῖ μὲ ἀπόφαση τοῦ Μονομελοῦς Πρωτοδικείου Ζακύνθου ἀριθ. 49/76 γιὰ ὅλα τὰ ἀκίνητα, μαζὶ μὲ τὰ ἐπικείμενα, καθὼς αὐτὰ φαίνονται στὸ κτηματολογικὸ διάγραμμα καὶ πίνακα, ἔχει κατατεθεῖ στὸ Ταμεῖο Παρακαταθηκῶν καὶ Δανείων καὶ ἔχει ἐκδοθεῖ γραμμάτιο συστάσεως παρακαταθήκης ἀριθ. 3849/1.6.77 ἀπὸ τὸ γραφεῖο Παρακαταθηκῶν Ζακύνθου γιὰ συνολικὸ ποσὸ δρχ. 296.550.

Ἡ ἀποζημίωση αὐτὴ πρέπει νὰ δοθεῖ στοὺς νόμιμους δικαιούχους.

Ἡ ἀνακοίνωση αὐτὴ νὰ δημοσιευθεῖ στὴν Ἐφημερίδα τῆς Κυβερνήσεως.

Ζάκυνθος, 3 Ἰουνίου 1977

Ὁ Δήμαρχος
Δ. ΖΗΒΑΣ

ΠΟΛΕΟΔΟΜΙΑ

ΑΠΟΦΑΣΕΙΣ

Ἀριθ. ΤΥ 2071/74 (4)

Περὶ ἐγκρίσεως ἐπεκτάσεως καὶ τροποποιήσεως ρυμοτομικοῦ σχεδίου Ἀμφιλοχίας Ν. Αἰτωλίας καὶ Ἀκαρνανίας.

Ο ΝΟΜΑΡΧΗΣ ΑΙΤΩΛΟΑΚΑΡΝΑΝΙΑΣ

Ἔχοντες ὑπ' ὄψει:


1. Τὰς διατάξεις τοῦ Ν. 3200/55 περὶ διοικητικῆς ἀποκεντρώσεως.
2. Τὰς διατάξεις τοῦ ἀπὸ 20.6.55 Β. Δ/τος περὶ ἐξαιρέσεως ἀπὸ τῆς κατὰ τὴν παρ. 1 τοῦ ἄρθρου 1 τοῦ Ν. 3200/55 ἁρμοδιότητος τοῦ Ὑπουργείου Δημοσίων Ἔργων.
3. Τὰς διατάξεις τοῦ 863/60 Β. Δ/τος περὶ διαρθρώσεως τοῦ Ὑπουργείου Συγκοινωνιῶν καὶ Δημ. Ἔργων ὡς τοῦτο ἐτροποποιήθη διὰ τοῦ ὑπ' ἀριθ. 572/67 Β. Δ/τος.
4. Τὰς διατάξεις τοῦ 532/70 Ν. Δ/τος περὶ διοικητικῆς ἀποκεντρώσεως.
5. Τὰς διατάξεις τοῦ 712/70 Β. Δ/τος ὡς ἐτροποποιήθη καὶ συνεπληρώθη διὰ τῶν ὑπ' ἀριθ. 677/71 καὶ 198/72 Β. Δ/των.
6. Τὴν Α7/16/11/7.10.70 κοινὴν ἀπόφασιν τῶν Ὑπουργῶν περὶ ὀργανώσεως τῶν Περιφ/κῶν Ὑπηρεσιῶν τοῦ Ὑπ. Δημ. Ἔργων.
7. Τὴν Α9/1-8/3/9.8.71 κοινὴν ἐγκύκλιον τῶν Πρωθυπουργοῦ, Ἀντιπροέδρου καὶ Ὑπουργοῦ τῶν Ἐσωτερικῶν περὶ ὀργανώσεως τῶν Νομαρχιῶν.
8. Τὰς διατάξεις τοῦ Α.Ν. 314/68 περὶ παροχῆς εἰς τὸν Ὑπουργὸν Βορείου Ἑλλάδος καὶ τοὺς Νομάρχας ἁρμοδιότητος ἐπὶ θεμάτων ἐγκρίσεως, ἐπεκτάσεως ἢ τροποποιήσεως σχεδίων πόλεων καὶ κωμῶν.
9. Τὰς διατάξεις τοῦ Ν.Δ. 1018/71 ΦΕΚ 220, τεῦχος Α/21.10-71 καὶ
10. Τὴν σύμφωνον γνωμοδότησιν τοῦ Περ. Συμβουλίου Δημ. Ἔργων τμ. Ν. Αἰτωλ/νίας, διατυπωθεῖσαν εἰς τὸ ὑπ' ἀριθμ. 3/1974 (θέμα 2ον) πρακτικὸν αὐτοῦ, ἀποφασίζομεν:


Ἐγκρίνομεν τὴν ἐπέκτασιν καὶ τροποποίησιν τοῦ ρυμοτομικοῦ σχεδίου Ἀμφιλοχίας εἰς τὴν περιοχήν, ἅμα τῇ εἰσόδου, ἐξ Ἀγρινίου, εἰς τὴν πόλιν, λόγῳ τῆς στενότητος οἰκοπέδων, ἥτις παρατηρεῖται εἰς Ἀμφιλοχίαν, ὡς αὕτη ἐμφαίνεται εἰς τὸ τεθεωρηθὲν τὴν 6.8.1973, ὑπὸ τοῦ Δημάρχου Ἀμφιλοχίας, σχέδιον ὑπὸ κλίμακα 1 : 1000 καὶ ὁρίζομεν σύστημα δομήσεως τὸ πανταχόθεν ἐλεύθερον, ἰσχυόντων κατὰ τὰ λοιπά, τῶν διατάξεων τοῦ Ν.Δ. 8/73 περὶ ΓΟΚ.

Ἡ παροῦσα δημοσιευθήτω διὰ τῆς Ἐφημερίδος τῆς Κυβερνήσεως.

Ἐν Μεσολογγίῳ τῇ 10 Ἀπριλίου 1977

Ὁ Νομάρχης
ΑΛ. ΖΑΡΚΑΔΑΣ

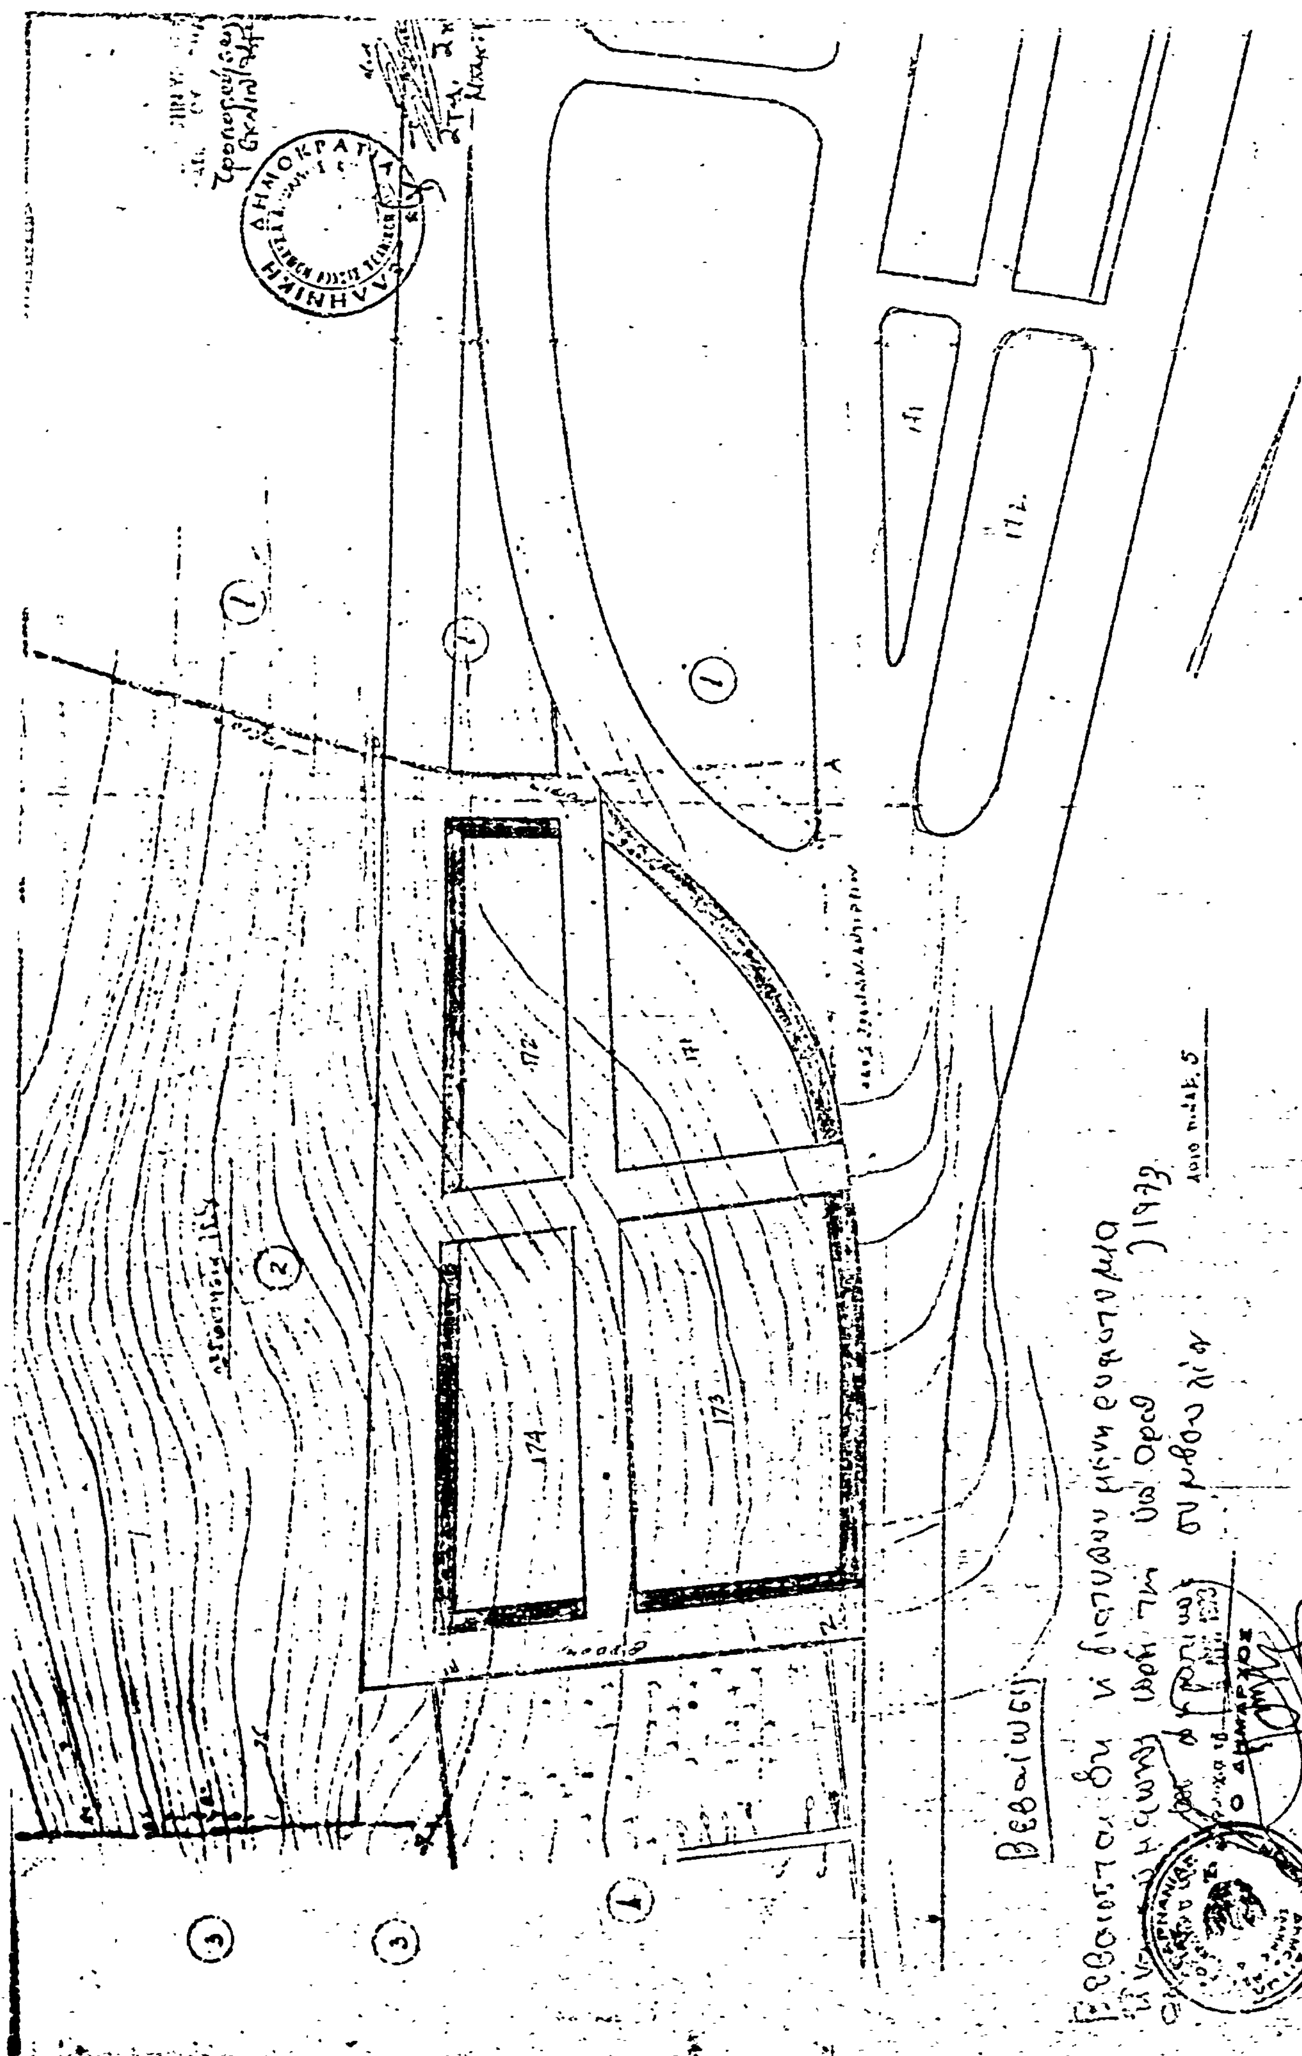
171
172
172
171
173
174
Ο ΔΗΜΑΡΧΟΣ

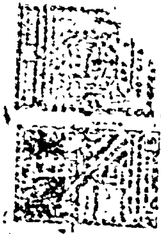

Ἀριθ. ΤΥ 10265 (5)

Περὶ συμπληρώσεως τῆς ὑπ' ἀριθ. ΤΥ 2071/19.2.74 ἀποφάσεως περὶ ἐγκρίσεως ἐπεκτάσεως καὶ τροποποιήσεως τοῦ ρυμοτομικοῦ σχεδίου Ἀμφιλοχίας Ν. Αἰτωλίας καὶ Ἀκαρνανίας.

Ο ΝΟΜΑΡΧΗΣ ΑΙΤΩΛΟΑΚΑΡΝΑΝΙΑΣ

Ἔχοντες ὑπ' ὄψει :

1. Τὰς διατάξεις τοῦ Ν. 3200/55 περὶ Διοικητικῆς Ἀποκεντρώσεως.
2. Τὰς διατάξεις τοῦ ἀπὸ 20.6.1955 Β. Δ/τος περὶ ἐξαιρέσεως ἀπὸ τῆς κατὰ τὴν παράγραφον 1 τοῦ ἄρθρου 1 τοῦ Ν. 3200/55 ἁρμοδιότητος τῶν Νομαρχῶν ἀντικειμένων τινῶν, ἁρμοδιότητος τοῦ Ὑπουργείου Δημοσίων Ἔργων.
3. Τὰς διατάξεις τοῦ 863/60 Β. Δ/τος περὶ διαρθρώσεως τοῦ Ὑπουργείου Συγκοινωνιῶν καὶ Δημοσίων Ἔργων ὡς τοῦτο ἐτροποποιήθη διὰ τοῦ ὑπ' ἀριθ. 572/67 Β. Δ/τος.
4. Τὰς διατάξεις τοῦ ὑπ' ἀριθ. 532/70 Ν. Δ/τος περὶ διοικητικῆς ἀποκεντρώσεως.
5. Τὰς διατάξεις τοῦ 712/70 Β. Δ/τος ὡς ἐτροποποιήθη καὶ συνεπληρώθη διὰ τῶν ὑπ' ἀριθ. 677/71 καὶ 198/72 Β. Δ/των.
6. Τὴν ὑπ' ἀριθ. Α7/16/11/7.10.70 κοινὴν ἀπόφασιν τῶν Ὑπουργῶν περὶ ὀργανώσεως τῶν περιφερειακῶν Ὑπηρεσιῶν τοῦ ΥΔΕ.
7. Τὴν ὑπ' ἀριθ. Α9/1-8/3/9.8.71 κοινὴν ἐγκύκλιον τῶν Πρωθυπουργοῦ, Ἀντιπροέδρου καὶ Ὑπουργοῦ τῶν Ἐσωτερικῶν περὶ ὀργανώσεως τῶν Νομαρχιῶν.
8. Τὰς διατάξεις τοῦ Π. Δ/τος 56/73 περὶ ἐκτελέσεως τοῦ Ν. Δ/τος 1266/72 περὶ ἐκτελέσεως τῶν Δημοσίων Ἔργων.
9. Τὰς διατάξεις τοῦ ΑΝ 314/68 περὶ παροχῆς εἰς τὸν Ὑπουργὸν Βορείου Ἑλλάδος καὶ τοὺς Νομάρχας ἁρμοδιότητος ἐπὶ θεμάτων ἐγκρίσεως, ἐπεκτάσεως ἢ τροποποιήσεως σχεδίων πόλεων καὶ κωμῶν.
10. Τὴν ὑπ' ἀριθ. ΤΥ 2071/19.2.74 ἡμετέραν δι' ἧς ἐνεκρίθη ἡ τροποποίησις καὶ ἐπέκτασις τοῦ ρυμοτομικοῦ σχεδίου Ἀμφιλοχίας.
11. Τὸ γεγονὸς ὅτι διὰ τῶν, ἐν τῇ ὡς ἄνω ἀποφάσει, καθορισθέντων ὅρων δομήσεως εἶναι δυνατὴ ἡ ἀνέγερσις πολυωρόφων κτιρίων εἰς τὸ τμῆμα τῆς πόλεως Ἀμφιλοχίας, εἰς ὃ ἐνεκρίθη ἡ τροποποίησις καὶ ἐπέκτασις τοῦ ρυμοτομικοῦ σχεδίου καὶ
12. Τὴν σύμφωνον γνωμοδότησιν τοῦ Περ/κοῦ Συμβουλίου Δημ. Ἔργων Τμήματος Νομοῦ Αἰτωλ/νίας, διατυπωθεῖσαν εἰς τὸ ὑπ' ἀριθ. 12/1974 (θέμα 4ον) πρακτικὸν αὐτοῦ, ἀποφασίζομεν :

Συμπληροῦντες τὴν ὑπ' ἀριθ. ΤΥ 2071/19.2.74 ἡμετέραν, δι' ἧς ἐνεκρίθη ἡ τροποποίησις καὶ ἐπέκτασις τοῦ ρυμοτομικοῦ σχεδίου πόλεως Ἀμφιλοχίας, περιορίζομεν τὸν μέγιστον ἀριθμὸν τῶν ἐπιτρεπομένων ὀρόφων τῆς διὰ ταύτης ἐγκριθείσης τροποποιήσεως καὶ ἐπεκτάσεως τμήματος τοῦ ρυμοτομικοῦ σχεδίου πόλεως Ἀμφιλοχίας εἰς δύο (2) μόνον ὀρόφους.

Ἡ παροῦσα δημοσιευθήτω διὰ τῆς Ἐφημερίδος τῆς Κυβερνήσεως.

Ἐν Μεσολογγίῳ τῇ 10 Ἀπριλίου 1977

Ὁ Νομάρχης
ΑΛΕΞ. ΖΑΡΚΑΔΑΣ

Ἀριθ. Τ. 60203 (6)

Περὶ ἀναγνωρίσεως παρόδου τῆς ὁδοῦ Ἀφροδίτης στὴν Καβάλα ὡς ὁδοῦ ποὺ ὑπῆρχε πρὶν τὸ ἔτος 1923.

Ο ΝΟΜΑΡΧΗΣ ΚΑΒΑΛΑΣ

Ἔχοντας ὑπόψη :

1. Τὸ ἄρθρο 20 τοῦ Ν.Δ. 17.7.1923 «περὶ σχεδίων πόλεων κωμῶν κ.λπ.», καθὼς καὶ τὸ Β.Δ. 4.1.1924 ποὺ καθόρισε ὅτι τὸ ἄρθρο 20 ἰσχύει ἀπὸ 1.6.1924.
2. Τὸ Ν. 3200/1955 «περὶ διοικητικῆς ἀποκεντρώσεως» καὶ τὸ ἀπὸ 28.6.55 Β.Δ. «περὶ ἐξαιρέσεως ἐκ τῆς ἁρμοδιότητος τῶν Νομαρχῶν ἀντικειμένων τινῶν ἁρμοδιότητος Υ.Δ.Ε.».
3. Τὸν Α.Ν. 314/68 «περὶ παροχῆς εἰς τὸν Ὑπ. Βορ. Ἑλλάδος καὶ τοὺς Νομάρχας ἁρμοδιότητος» καθὼς καὶ τὸ Ν.Δ. 1018/71 «περὶ τροποποιήσεως καὶ συμπληρώσεως τοῦ Α.Ν. 314/68».
4. Τὴν ἀπὸ 26.3.77 αἴτηση τῆς Αἰκατερίνης Κοζανίτου γιὰ ἀναγνώριση τῆς παρόδου τῆς ὁδοῦ Ἀφροδίτης ὡς ὁδοῦ ποὺ ὑπῆρχε πρὶν τὸ ἔτος 1923.
5. Τὴν ἀπόφαση τοῦ Πρωτοδικείου Καβάλας ἀριθμ. 92/10.3.1915.
6. Τὴν 11 πινακίδα λεπτομερειῶν τοῦ ἐγκεκριμένου σχεδίου πόλεως Καβάλας.
7. Τὴ βεβαίωση τῆς Τεχνικῆς Ὑπηρεσίας τοῦ Δήμου Καβάλας ἀριθμ. 2476/23.3.77 ὅτι ἡ πάροδος Ἀφροδίτη σχηματίσθηκε πρὶν τὸ ἔτος 1923.
8. Τὴ σύμφωνη γνώμη τοῦ Π.Σ.Δ.Ε. τμῆμα Ν. Καβάλας, μετὰ τὴν εἰσήγηση τῆς Δ.Τ.Υ. ἀπὸ τὶς 15.4.1977ποὺ διατυπώθηκε στὸ πρακτικὸ ἀριθμ. 82/18.4.1977 γιὰ ἀναγνώριση τῆς παρόδου τῆς ὁδοῦ Ἀφροδίτης στὴν Καβάλα ὡς ὁδοῦ ποὺ ὑπῆρχε πρὶν τὸ ἔτος 1923, ἀποφασίζουμε :

Ἀναγνωρίζουμε ὅτι ἡ πάροδος τῆς ὁδοῦ Ἀφροδίτης στὴν Καβάλα, ποὺ εἶναι ἀδιέξοδος, κάθετος στὴν ὁδὸ Ἀφροδίτης (Φ.Π.Π) καὶ βρίσκεται στὸ Ο.Τ. ποὺ περικλείεται ἀπὸ τοὺς δρόμους Ἀφροδίτης - Ἀσπασίας - Θέτιδος - Ἐλευθερίας, σχηματίσθηκε πρὶν τὸ 1923 καὶ ἐφαρμόζονται σ' αὐτὴ ὅλες οἱ διατάξεις ποὺ ἰσχύουν καὶ γιὰ τοὺς ἐγκεκριμένους δρόμους ρυμοτομικοῦ σχεδίου Καβάλας.

Ἡ ἀπόφαση αὐτὴ νὰ δημοσιευθεῖ στὴν Ἐφημερίδα τῆς Κυβερνήσεως.

Καβάλα, 26 Μαΐου 1977

Ὁ Νομάρχης
ΔΗΜ. ΚΙΟΥΡΚΤΣΗΣ

Ἀριθ. Τ. 60204 (7)

Περὶ ἀναγνωρίσεως τῆς ὁδοῦ Φιλίππου (πάροδος Δράμας) στὴν Ἐλευθερούπολη Ν. Καβάλας ὁδοῦ ποὺ ὑπῆρχε πρὶν τὸ ἔτος 1923.

Ο ΝΟΜΑΡΧΗΣ ΚΑΒΑΛΑΣ

Ἔχοντας ὑπόψη :

1. Τὸ ἄρθρο 20 τοῦ Ν.Δ. 17.7.1923 «περὶ σχεδίων πόλεων κωμῶν κ.λπ.», καθὼς καὶ τὸ Β.Δ. 4.1.1924 ποὺ καθόρισε ὅτι τὸ ἄρθρο 20 ἰσχύει ἀπὸ 1.6.1924.
2. Τὸ Ν. 3200/1955 «περὶ διοικητικῆς ἀποκεντρώσεως» καὶ τὸ Β.Δ. ἀπὸ τὶς 28.6.55 Β.Δ. «περὶ ἐξαιρέσεως ἐκ τῆς ἁρμοδιότητος τῶν Νομαρχῶν ἀντικειμένων τινῶν ἁρμοδιότητος Υ.Δ.Ε.».
3. Τὸν Α.Ν. 314/68 «περὶ παροχῆς εἰς τὸν Ὑπ. Βορ. Ἑλλάδος καὶ τοὺς Νομάρχας ἁρμοδιότητος», καθὼς καὶ τὸ Ν.Δ. 1018/71 «περὶ τροποποιήσεως καὶ συμπληρώσεως τοῦ Α.Ν. 314/68».
4. Τὴν αἴτηση τοῦ Χρήστου Νιζάμη ἀπὸ τὶς 15.3.1977 γιὰ ἀναγνώριση τῆς ὁδοῦ Φιλίππου (πάροδος Δράμας) στὴν Ἐλευθερούπολη ὡς ὁδοῦ ποὺ ὑπῆρχε πρὶν τὸ ἔτος 1923.
5. Τὸ παραχωρητήριο τῆς Δ.Α.Π. ἀριθμ. 620/1958.
6. Τὴν Ι πινακίδα λεπτομερειῶν τοῦ ἐγκεκριμένου σχεδίου Ἐλευθερουπόλεως.
7. Τὴ βεβαίωση τοῦ Δήμου Ἐλευθερουπόλεως ἀρ. 642/14.3.1977 ὅτι ἡ ὁδὸς Φιλίππου (πάροδος Δράμας) ὑπῆρχε πρὶν τὸ ἔτος 1923.
8. Τὴ σύμφωνη γνώμη τοῦ Π.Σ.Δ.Ε. τμῆμα Ν. Καβάλας, μετὰ τὴν εἰσήγηση τῆς Δ.Τ.Υ. ἀπὸ τὶς 15.4.1977, ποὺ διατυπώθηκε στὸ πρακτικὸ ἀριθμ. 81/18.4.1977 γιὰ ἀναγνώ-

ριση τῆς ὁδοῦ Φιλίππου (πάροδος Δράμας) στὴν Ἐλευθερούπολη ὡς ὁδοῦ ποὺ ὑπῆρχε πρὶν τὸ ἔτος 1923, ἀποφασίζουμε:

Ἀναγνωρίζουμε ὅτι ἡ ὁδὸς Φιλίππου (πάροδος Δράμας) στὴν Ἐλευθερούπολη, ποὺ διασχίζει τὸ Ο.Τ. ποὺ περικλείεται ἀπὸ τοὺς δρόμους Δράμας-Δημάκη-Νέας ὁδοῦ, σχηματίσθηκε πρὶν τὸ ἔτος 1923 καὶ ἐφαρμόζονται σ' αὐτὴ ὅλες οἱ διατάξεις ποὺ ἰσχύουν καὶ γιὰ τοὺς ἐγκεκριμένους δρόμους τοῦ ρυμοτομικοῦ σχεδίου Ἐλευθερουπόλεως.

Ἡ ἀπόφαση αὐτὴ θὰ δημοσιευθεῖ στὴν Ἐφημερίδα τῆς Κυβερνήσεως.

Καβάλα, 26 Μαΐου 1977

Ὁ Νομάρχης
ΔΗΜ. ΚΙΟΥΡΚΤΣΗΣ

ΑΝΑΚΟΙΝΩΣΕΙΣ

Ἀριθ. 174 (8)

Περὶ εἰδοποιήσεως γενομένης παρακαταθήκης ἀποζημιώσεως ἀπαλλοτριουμένης οἰκίας, εἰς οἰκισμὸν Ἐπισκοπῆς Ρεθύμνης.

Ο ΠΡΟΕΔΡΟΣ ΤΗΣ ΚΟΙΝΟΤΗΤΟΣ ΕΠΙΣΚΟΠΗΣ

Ὁ Πρόεδρος τῆς Κοινότητος Ἐπισκοπῆς Ρεθύμνης ἀνακοινοῖ τὴν παρακατάθεσιν ποσοῦ ἀποζημιώσεως ἀπολλοτριωμένης οἰκίας ἐντὸς τοῦ οἰκισμοῦ Ἐπισκοπῆς Ρεθύμνης διὰ τοῦ κατωτέρω γραμματίου συστάσεως παρακαταθήκης Ταμεῖον Παρακαταθηκῶν καὶ Δανείων. Γραφεῖον παρακαταθηκῶν Ρεθύμνης ποσοῦ δρχ. 40.550.

Ἡ Κοινότης Ἐπισκοπῆς Ρεθύμνης κατέθηκεν εἰς τὸ Ταμεῖον Παρακαταθηκῶν καὶ Δανείων δραχμὰς 40.550 τεσσαράκοντα χιλιάδας πεντακοσίας πεντήκοντα δραχμὰς ἐπὶ τῇ κατωτέρω αἰτίᾳ.

Καταβολὴ ἀποζημιώσεως ἀπολλοτριωμένης οἰκίας ἐντὸς τοῦ οἰκισμοῦ Ἐπισκοπῆς Ρεθύμνης διὰ τὴν διαπλάτυνσιν κεντρικῆς ὁδοῦ συμφώνως τῆς ὑπ' ἀριθ. 23/1975 ἀποφάσεως τοῦ Κοιν/κοῦ Συμ/λίου Ἐπισκοπῆς ἐγκριθείσης διὰ τῆς ὑπαριθ. 6568/3.6.1976 ὁμοίας τῆς Νομαρχίας Ρεθύμνης, καὶ τῆς ὑπ' ἀριθ. 173/1976 ἀποφάσεως Μονομελοῦς Πρωτοδικείου Ρεθύμνης ὑπὲρ τῶν εἰκαζομένων δικαιούχων Ἀντωνίας Μιχαὴλ Χαριτάκη διὰ τὸ 1/2 καὶ Κληρονόμοι Εὐαγγέλου Μιχαὴλ Χαριτάκη 1/2.

Ἐν Ἐπισκοπῇ τῇ 1 Ἰουνίου 1977

Ὁ Πρόεδρος τῆς Κοινότητος
ΑΝΔΡΕΑΣ ΜΑΡΑΒΕΛΑΚΗΣ

(9)

Περὶ εἰδοποιήσεως τῆς γενομένης παρακαταθέσεως ἀποζημιώσεως, λόγῳ προσκυρώσεως εἰς ἰδιοκτησίαν τῆς Ἐθνικῆς Τραπέζης τῆς Ἑλλάδος ὁμόρου οἰκοπεδικοῦ τμήματος ἐκτάσεως 46 τ.μ. δυνάμει τῆς ὑπ' ἀριθ. 140/1972 πράξεως τῆς Ὑπηρ. Πολεοδομίας Ἀθηνῶν περὶ προσκυρώσεως, τακτοποιήσεως καὶ ἀναλογισμοῦ ἀποζημιώσεως λόγῳ ρυμοτομίας ἰδιοκτησιῶν κειμένων ἐπὶ τῆς νέας Λεωφ. Ὑμηττοῦ, κατὰ τὸ τμῆμα αὐτῆς μεταξὺ τῶν ὁδῶν Πυθέου καὶ Ἀμβρ. Φραντζῆ.

ΕΘΝΙΚΗ ΤΡΑΠΕΖΑ ΕΛΛΑΔΟΣ Α.Ε.

Ἡ ἐν Ἀθήναις καὶ ἐπὶ τῆς ὁδοῦ Αἰόλου ἀριθ. 86 ἑδρεύουσα Ἀνώνυμος Τραπεζικὴ Ἑταιρεία ὑπὸ τὴν ἐπωνυμίαν «Ἐθνικὴ Τράπεζα τῆς Ἑλλάδος Α.Ε.» εἰδοποιεῖ, ὅτι κατόπιν τῆς προσκυρώσεως – δυνάμει τῆς ὑπ' ἀριθ. 140/1972 πράξεως τῆς Ὑπηρεσίας Πολεοδομίας Ἀθηνῶν περὶ προσκυρώσεως, τακτοποιήσεως καὶ ἀναλογισμοῦ ἀποζημιώσεως λόγῳ ρυμοτομίας ἰδιοκτησιῶν κειμένων ἐπὶ τῆς νέας Λεωφ. Ὑμηττοῦ κατὰ τὸ τμῆμα αὐτῆς μεταξὺ τῶν ὁδῶν Πυθέου καὶ Ἀμβρ. Φραντζῆ, συνταχθείσης κατόπιν τῆς ὑπ' ἀριθ. Ε.27826/1969 ἀποφάσεως Υ.Δ.Ε., ὡς ἡ πρᾶξις αὕτη ἐκυρώθη, διωρθώθη καὶ συνεπληρώθη διὰ τῆς ὑπ' ἀριθ. Ε. 24095/1972 ἀποφ. Ὑπηρεσίας Οἰκισμοῦ – εἰς ἀκίνητον ἰδιοκτησίας της, κείμενον ἐπὶ τῆς ὁδοῦ Πυθέου ἀριθ. 94, οἰκοπεδικοῦ τμήματος ἐκτάσεως 46 τ.μ. ὁμόρου ἰδιοκτησίας, φερούσης τὸν ἀριθ. 200 κατὰ τὸ συνοδεῦον τὴν ὡς ἄνω πρᾶξιν τοπογραφικὸν διάγραμμα, κατέθεσεν εἰς τὸ ἐν Ἀθήναις ἑδρεῦον Ταμεῖον Παρακαταθηκῶν καὶ Δανείων τὴν δυνάμει τῆς ὑπ' ἀριθ. 747/1975 ἀποφάσεως τοῦ Μονομελοῦς Πρωτοδικείου Ἀθηνῶν καθορισθεῖσαν ὑπὲρ τῶν ἀναγνωρισθησομένων διὰ δικαστικῆς ἀποφάσεως ὡς δικαιούχων ἀποζημίωσιν διὰ τὴν ἀνωτέρω προσκυρωθεῖσαν ἔκτασιν, ἐκδοθέντος ὑπὸ τοῦ ἐν λόγῳ Ταμείου τοῦ ὑπ' ἀριθ. 455620/18.5.77 γραμματίου συστάσεως παρακαταθήκης ποσοῦ δρχ. 552.000.

Ἐν Ἀθήναις τῇ 30 Μαΐου 1977

Ὁ τῆς Ἐθνικῆς Τραπέζης τῆς Ἑλλάδος Α.Ε.
Πληρεξούσιος Δικηγόρος
ΣΠΥΡΙΔΩΝ Θ. ΣΠΗΛΙΩΤΟΠΟΥΛΟΣ

(Ἀριθ. τριπλ. Ταμ. Ἀνων. Ἑταιρειῶν Ἀθηνῶν 69236/9.6.77).

(10)

Περὶ εἰδοποιήσεως τῆς γενομένης καταθέσεως ἀποζημιώσεως προσκυρουμένης ἐκτάσεως κειμένης εἰς περιοχὴν Λεωφ. Καβάλας καὶ ὁδοῦ Πύλου Δήμου Χαϊδαρίου Ἀττικῆς.

Ἡ καταθέτις ΕΝΩΣΙΣ ΠΑΡΑΓΩΓΙΚΩΝ ΣΥΝΕΤΑΙΡΙΣΜΩΝ ΠΕΖΩΝ ΗΡΑΚΛΕΙΟΥ-ΚΡΗΤΗΣ, ἔχουσα ὑπ' ὄψει τὰ ἄρθρα 7 καὶ 8 τοῦ Ν.Δ. 797/71 «περὶ ἀναγκαστικῶν ἀπαλλοτριώσεων» φέρομεν εἰς γνῶσιν τῶν κεκτημένων ἢ ἀξιούντων δικαιώματα ἐπὶ τῆς δυνάμει τῆς ὑπ' ἀριθ. 429/1971 πράξεως προσκυρώσεως καὶ ἀναλογισμοῦ ἀποζημιώσεως λόγῳ ρυμοτομίας τοῦ Γραφείου Πολεοδομίας Ἀθηνῶν, κυρωθείσης διὰ τῆς ὑπ' ἀριθ. Ε.36145/71 ἀποφάσεως τοῦ Ὑπουργοῦ Δημ. Ἔργων, δι' ἧς ρυμοτομεῖται καὶ προσκυροῦται εἰς τὴν ἰδιοκτησίαν τῆς καταθέτιδος ἔκτασις μ.τ. 97,50, τμήματος καταργηθείσης παλαιᾶς ὁδοῦ ὑπὸ στοιχεῖα 230-231-236-237-230 κειμένης ἐπὶ τῆς Λεωφ. Καβάλας καὶ τῆς ὁδοῦ Πύλου τοῦ Δήμου Χαϊδαρίου Ἀττικῆς, ὅτι ἡ διὰ τῆς ὑπ' ἀριθ. 1200/1971 ἀποφάσεως τοῦ Μονομελοῦς Πρωτοδικείου Ἀθηνῶν (Τμ. Ἀπαλλοτριώσεων) καθορισθεῖσα προσωρινὴ τιμὴ μονάδος, κατετέθη εἰς τὸ Ταμεῖον Παρακαταθηκῶν καὶ Δανείων, ἐκδοθέντος τοῦ ὑπ' ἀριθ. 457895/6.6.1977 γραμματίου συστάσεως παρακαταθήκης τὸ ὁποῖον καὶ κατετέθη εἰς τὸν Συμβολαιογράφον Ἀθηνῶν Παντελῆ Ζωγραφάκην, συνταχθείσης τῆς ὑπ' ἀριθ. 11622/1977 πράξεως καταθέσεως αὐτοῦ.

Ἐν Ἀθήναις τῇ 8 Ἰουνίου 1977

Ὁ Πληρεξ. Δικηγόρος
ΓΕΩΡΓ. Ι. ΛΕΝΤΑΡΗΣ

(Ἀριθ. τριπλ. 48347/9.6.77 ταμείου Δικαστικῶν Εἰσπράξεων Ἀθηνῶν).

(11)

Περὶ εἰδοποιήσεως τῆς γενομένης παρακαταθέσεως ἀποζημιώσεως λόγῳ ἀναγκαστικῆς ἀπαλ/σεως εἰς Δῆμον Χαϊδαρίου.

Ἡ Φλώρα θυγάτηρ Βασιλείου Σγάντζου κάτοικος Ἀθηνῶν ὁδὸς Κίμωνος 9, φέρει εἰς γνῶσιν τῶν κεκτημένων ἢ ἀξιούντων δικαιώματα κυριότητος ἐπὶ ἀκινήτου, ρυμοτομηθέντος ἐκ τῆς ἐφαρμογῆς τοῦ ἐγκεκριμένου σχεδίου πρωτευούσης καὶ Δήμου Χαϊδαρίου πρὸς διάνοιξιν τῆς Λεωφόρου Ἀθηνῶν καὶ δημιουργίας πλατείας καὶ κειμένου παρὰ τὴν διασταύρωσιν αὐτῆς μὲ τὴν ὁδὸν Γεωργ. Χελιώτη, δυνάμει τῆς ὑπ' ἀριθ. 236/69 πράξεως ἀπαλλοτριώσεως καὶ ἀναλογισμοῦ ἀποζημιώσεως τοῦ Γραφείου Πολεοδομίας Ἀθηνῶν καὶ διὰ τῆς ὑπ' ἀριθ. 118/75 πράξεως τῆς Ὑπηρεσίας Πολεοδομίας Αἰγάλεω, προσκυρωθέντος εἰς τὴν ἰδιοκτησίαν μου,

ὡς καὶ τῶν τυχόν, ἐπὶ τοῦ ἀκινήτου τούτου, ἐγγεγραμμένων ἐνυποθήκων δανειστῶν ἢ τρίτων ἐν γένει διεκδικητῶν, ὅτι ἡ διὰ τῆς ὑπ' ἀριθ. 75/1977 ἀποφάσεως τοῦ Μονομελοῦς Πρωτοδικείου Ἀθηνῶν καθορισθεῖσα ἀποζημίωσις, κατετέθη ὑπ' ἐμοῦ εἰς τὸ Ταμεῖον Παρακαταθηκῶν καὶ Δανείων διὰ τοῦ ὑπ' ἀριθ. 458197/8.6.1977 γραμματίου αὐτοῦ ὑπὲρ τῶν δικαστικῶς ἀναγνωρισθησομένων δικαιούχων.

Ἐν Ἀθήναις τῇ 9 Ἰουνίου 1977

Ἡ καταθέτις κ.α.
Ὁ Πληρεξ. Δικηγόρος (ἀρ.δ.τ.9022/77)
ΜΕΝΕΛΑΟΣ Γ. ΠΙΝΑΚΟΥΛΑΣ

(Ἀριθμὸς τριπλοτύπου Ταμείου Εἰσπράξεων Γενικῶν Ἐσόδων Ἀθηνῶν 49142/9.6.72).

---

(12)

Περὶ εἰδοποιήσεως παρακαταθέσεως ποσοῦ ἀποζημιώσεως διὰ τακτοποίησιν οἰκοπέδου ἐν Θεσσαλονίκῃ.

Δυνάμει τῶν ὑπ' ἀριθ. 225391/77 καὶ 225392/77 γραμματίων συστάσεως παρακαταθήκης τοῦ ἐν Θεσ/νίκῃ Ὑποκαταστήματος Ταμείου Παρακαταθηκῶν καὶ Δανείων παρακατετέθησαν ὑπὸ τῶν 1) Δράκου Φωτίου Πολυχρονιάδη, 2) Στυλιανῆς συζ. Εὐθυμίου Γκίνη, 3) Ἀγγελικῆς συζ. Κων/νου Σαρατελῆ καὶ 4) Εὐαγγελίας συζ. Κων/νου Λεμονίδου, τὰ ποσὰ τῶν δραχμῶν 134.250 καὶ 17.250 ὡς ἀποζημίωσις καθορισθεῖσα διὰ τῆς ὑπ' ἀριθ. 1009/77 ἀποφάσεως τοῦ Μονομελοῦς Πρωτοδικείου Θεσ/νίκης, διὰ τὴν κατόπιν τῆς ὑπ' ἀριθ. 3673/1975 πράξεως τακτοποιήσεως τοῦ Π.Γ.Θ., κυρωθείσης διὰ τῆς ὑπ' ἀριθ. ΤΥ.14967/75 ἀποφάσεως τῆς Νομαρχίας Θεσ/νίκης, προσκύρωσιν εἰς τὸ οἰκόπεδον τῶν ἀνωτέρω ὑποχρέων καταθετῶν, κείμενον ἐν Θεσ/νίκῃ ὁδὸς Δ' Πάροδος Γιαννιτσῶν ἀριθ. 5—7, τῶν τμημάτων οἰκοπέδου ὑπὸ στοιχεῖα α) 1—5—6—1 ἐμβαδοῦ 0.50 $μ^2$ καὶ 8—9—10—8 ἐμβαδοῦ 17,40 $μ^2$ φερομένων ἐν τῇ ἀνωτέρω πράξει ὡς ἀνηκόντων εἰς οἰκόπεδον τοῦ Ὀργανισμοῦ Ἀποχετεύσεως Θεσ/νίκης καὶ β) 22—23—4—22 ἐμβαδοῦ 2,30 $μ^2$ φερομένου ἐν τῇ αὐτῇ ὡς ἄνω πράξει ὡς ἀνήκοντος εἰς οἰκόπεδον Δήμου Θεσ/νίκης, καὶ ἀποδοτέων τῶν ὡς ἄνω παρακατατεθέντων ποσῶν εἰς τοὺς κατὰ νόμον ἀναγνωρισθησομένους δικαιούχους.

Τὰ ἀνωτέρω γραμμάτια τοῦ Τ.Π.Δ. κατετέθησαν εἰς τὸν ἐν Θεσσαλονίκῃ Συμβολαιογράφον Νικηφόρον Βικελίδην, δυνάμει τῶν ὑπ' ἀριθ. 7779/77 καὶ 7778/77 πράξεων καταθέσεώς του ἀντιστοίχως καὶ κοινοποιηθεισῶν εἰς τὸν Ὀργανισμὸν Ἀποχετεύσεως Θεσ/νίκης καὶ τὸν Δῆμον Θεσ/νίκης δυνάμει τῶν ἀριθ. 12.315/77 καὶ 12.314/77 ἐκθέσεων ἐπιδόσεως τοῦ ἐν Θεσ/νίκῃ Δικαστικοῦ Ἐπιμελητοῦ Παραπούρα. Πρὸς τούτοις περὶ τῆς ἀνωτέρω παρακαταθέσεως εἰδοποιεῖται καὶ πᾶς τρίτος ἔχων ἐμπράγματον δικαίωμα ἐπὶ τῶν ἀνωτέρω προσκυρουμένων τμημάτων.

Ἐν Θεσσαλονίκῃ τῇ 14 Ἰουνίου 1977

Ὁ Πληρεξούσιος Δικηγόρος
ΑΘΑΝΑΣΙΟΣ ΠΑΝΤΕΛΟΠΟΥΛΟΣ

(Ἀριθ. τριπλ. Ταμ. ΙΖ' Ἀθηνῶν 39543 τῆς 16.6.77)

ΕΚ ΤΟΥ ΕΘΝΙΚΟΥ ΤΥΠΟΓΡΑΦΕΙΟΥ